



**ŘEZ ŠACHTOU**  
**RÁM: TLM11-2012 (1:1)**  
**M 1:20**

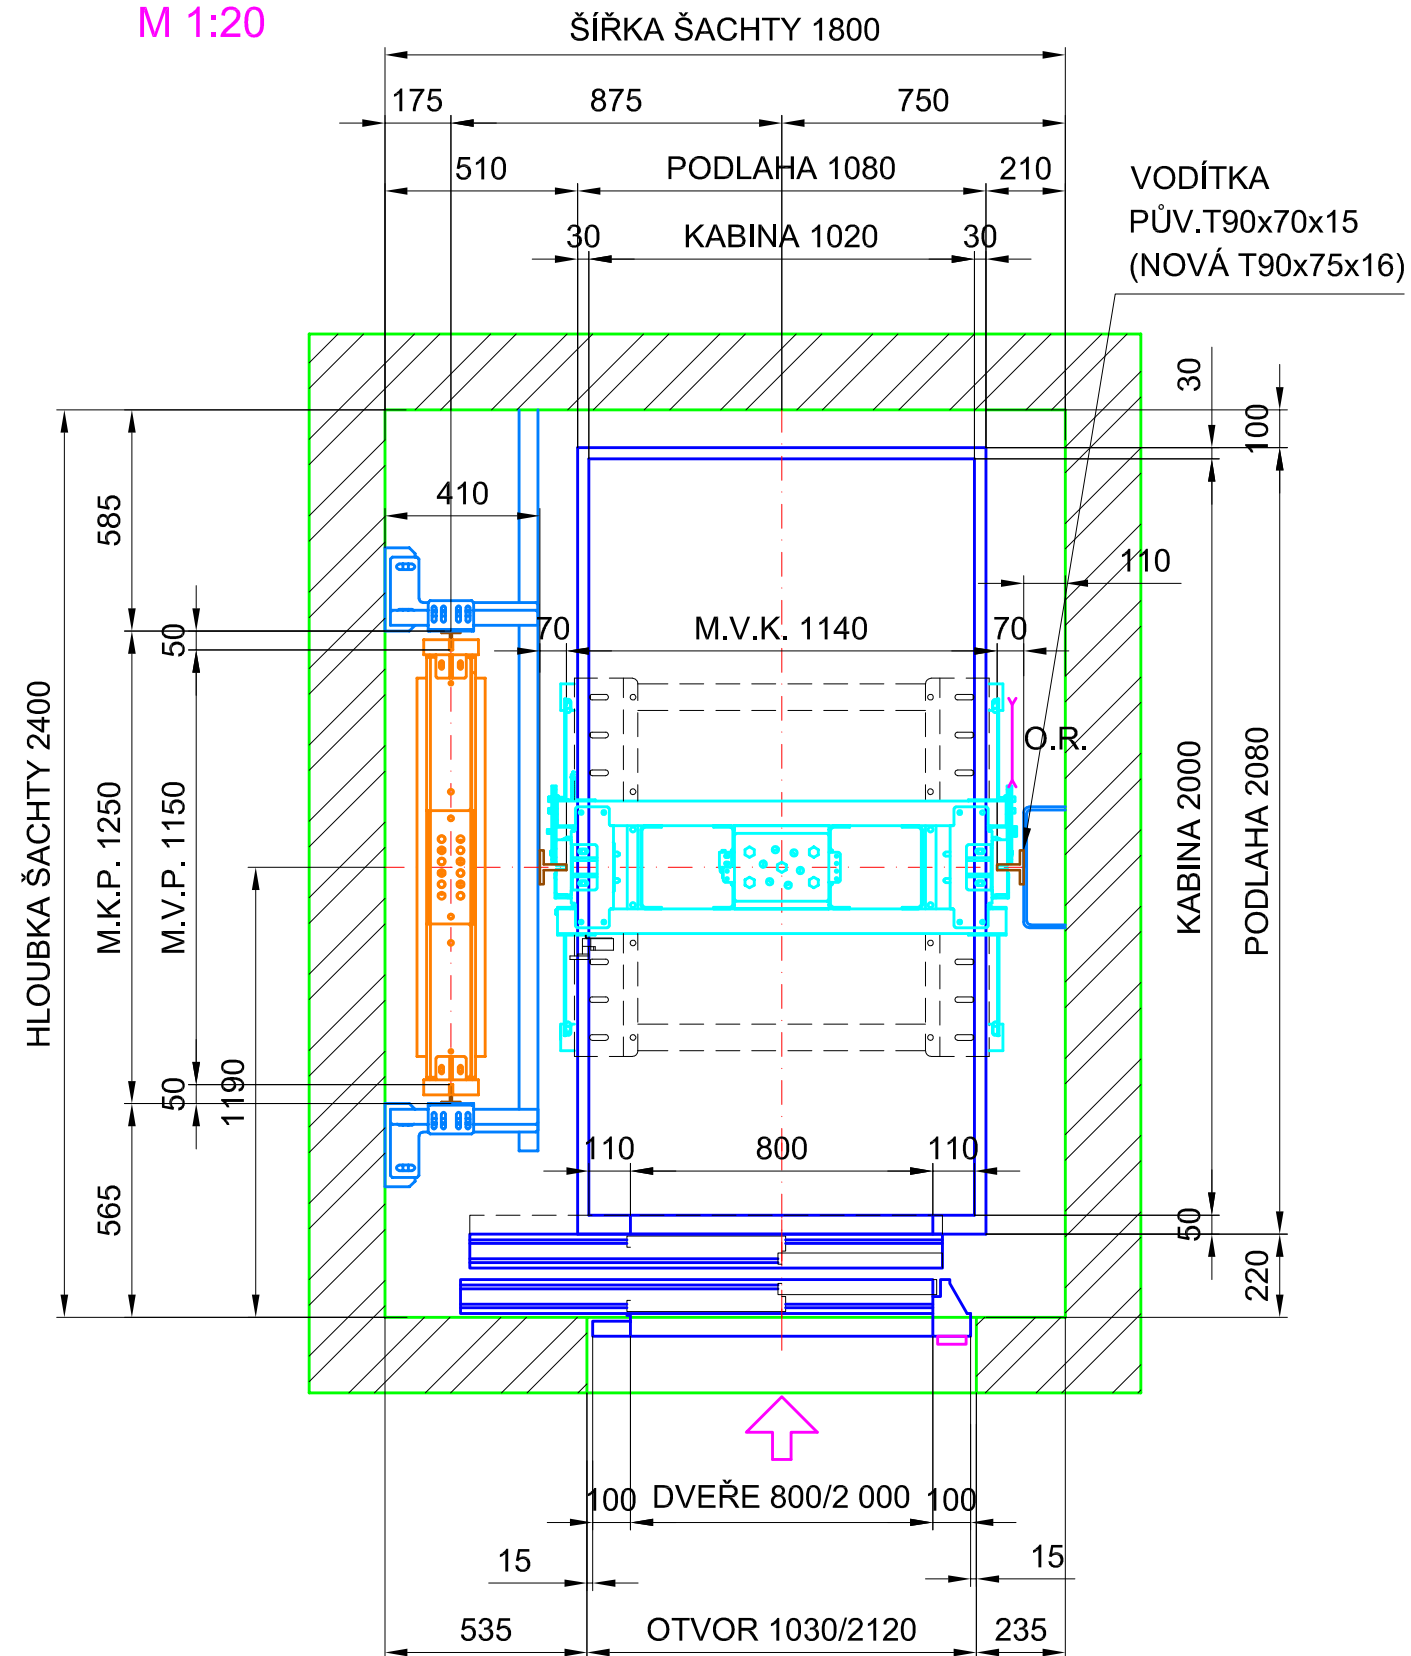

Hlava šachty: 3315 mm (bez opatření) | Prohlubeň: 1050 mm (bez opatření)

**SÍLY PŮSOBÍCÍ NA STAVEBNÍ KONSTRUKCI [N]:**

SÍLA PŮSOBÍCÍ NA PODLAHU STROJOVNY (STĚNU ŠACHTY) V MÍSTĚ ZÁVĚSU KLECE	-
SÍLA PŮSOBÍCÍ NA PODLAHU STROJOVNY (STĚNU ŠACHTY) V MÍSTĚ ZÁVĚSU PROTIVÁHY	-
SÍLA PŮSOBÍCÍ NA VODÍTKA VE SMĚRU OSY X - PŮSOBENÍ ZACH./NOR. PROVOZ	FX = 1000 / 600 N
SÍLA PŮSOBÍCÍ NA VODÍTKA VE SMĚRU OSY Y - PŮSOBENÍ ZACH./NOR. PROVOZ	FY = 900 / 550 N
SÍLA NA PODLAHU STROJOVNY / SÍLA NA ROŠT PŘENÁŠEJÍCÍ DO BUDOVY	R1 = 58650 N
SÍLA POD VODÍTKY KLECE NA DNO PROHLUBNĚ PŘI VYBAVENÍ ZACHYCOVAČŮ	R2 = 34500 N
SÍLA NA DNO ŠACHTY OD VODÍTEK PROTIVÁHY	R3 = 1500 N
SÍLA POD NÁRAZNÍKY KLECE PŘI DOSEDNUTÍ KLECE NA NÁRAZNÍKY	R4 = 74400 N
SÍLA NA DNO ŠACHTY OD NÁRAZNÍKŮ PROTIVÁHY	R5 = 52400 N

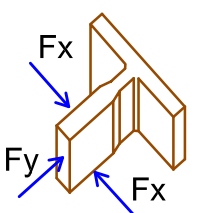

**POZN.: SÍLY R2,R3,R4,R5, PŮSOBÍ NA DNO PROHLUBNĚ SAMOSTATNĚ, NIKDY NEDOCHÁZÍ K SOUČASNÉMU PŮSOBENÍ TĚCHTO SILOVÝCH ÚČINKŮ**

TYP VODÍTKA	NOSNOST (kg)	POČET OSOB	RYCHLOST (m/s)	MAX. ZDVIH (m)	POČET JÍZD/ROK	STROJ VÝKON (kW)
T90x70x15	1000	13	0,8 až 1,0	35	120 000	MR16, 11 kW MR16, 13,5 kW

**LC DOUBLE Space 1000**

**LC LIFT COMPONENTS s.r.o.**  
 výtahy, výtahové komponenty, plošiny