



Varianta 1
dveře 2PT 900x2000 (zapuštěné v šachtě)
protiváha betonová naboku (hustota 3250kg/m3)
kabina 1100x2000 (standard)

PRZEKRÓJ PRZEZ SZYB
Rama kabinowa: TLM11-maxi
M 1:20

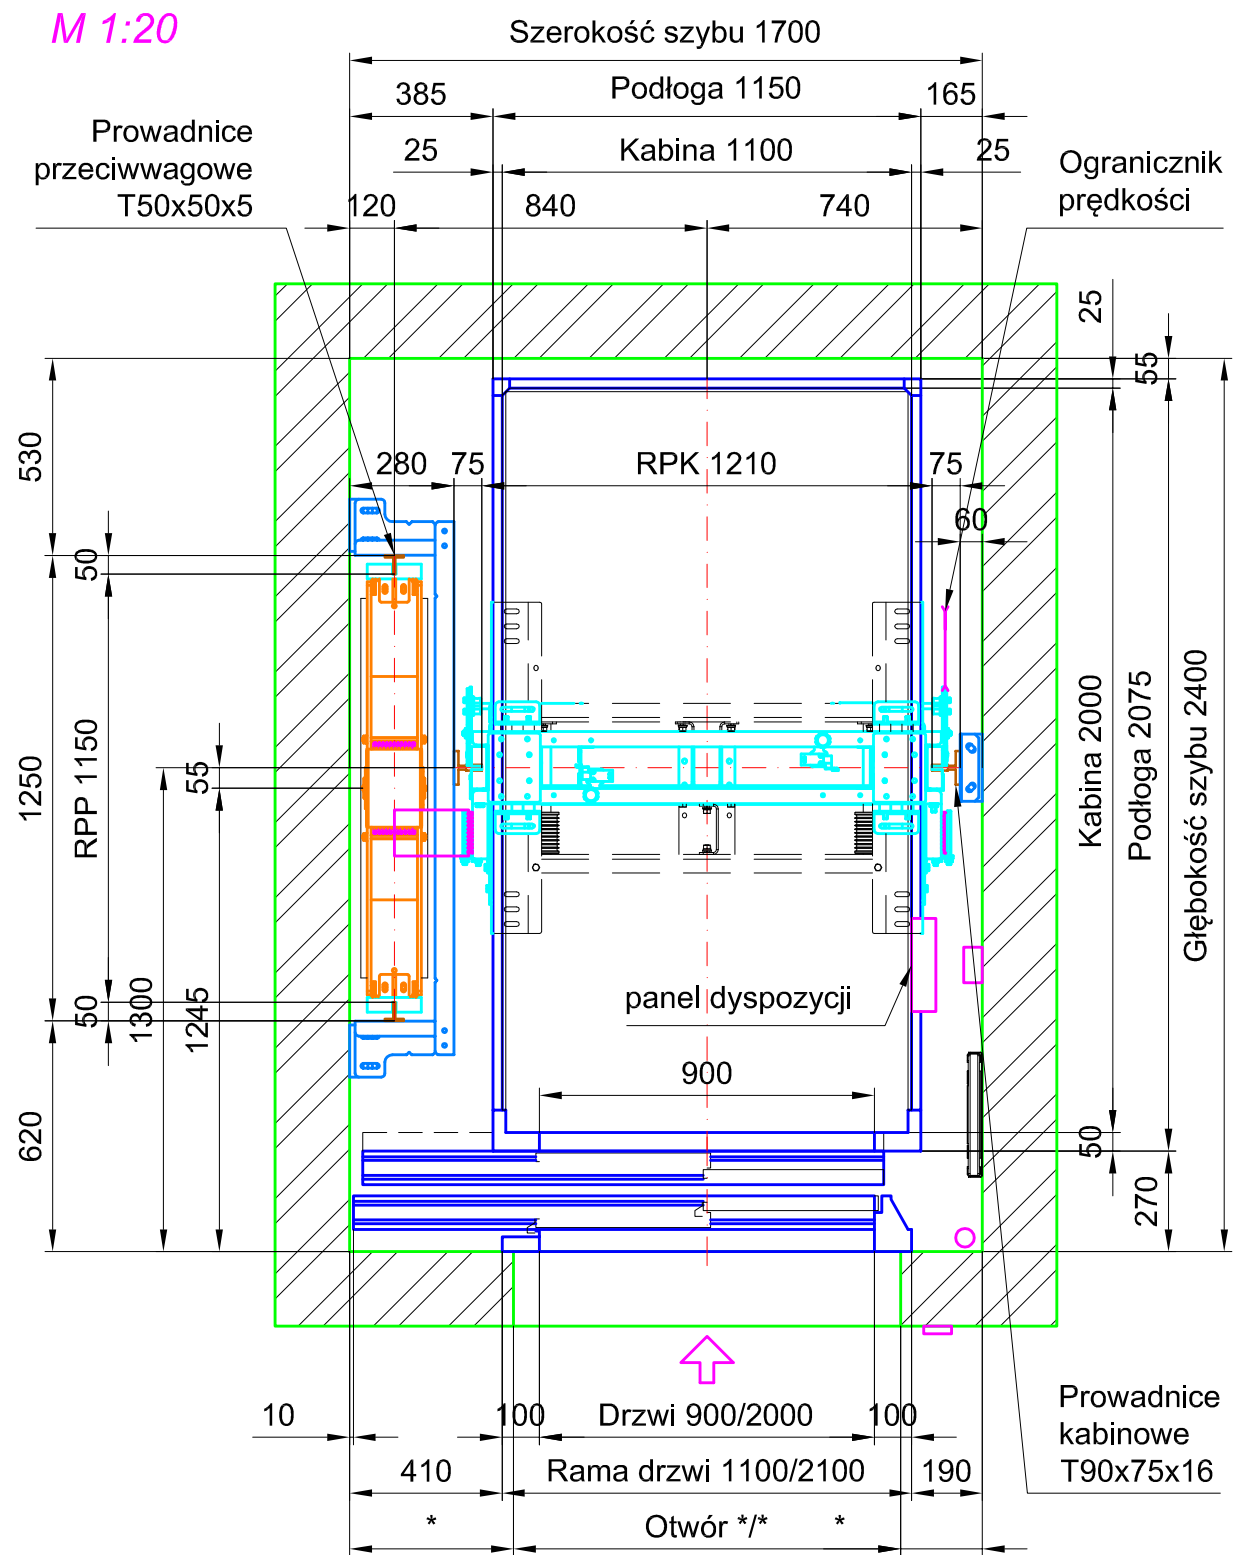


DRZWI PRZYSTANKOWE KABINOWE
KLEFER 2P (MODEL 40/10 PM)
M1:20

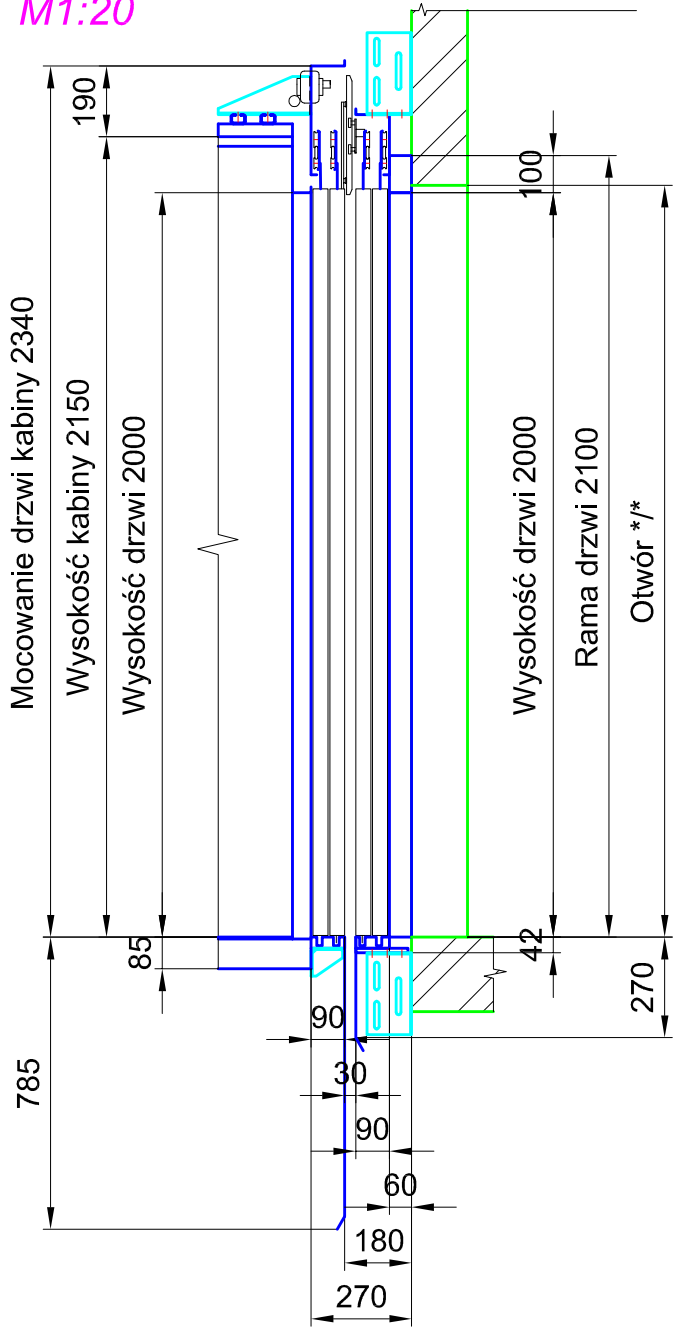


LC DoubleSpace 1000
HLAVA ŠACHTY = mm, DOPRAVNÍ ZDVIH = mm, PROHLUBEŇ = mm, POČET STANIC =

Varianta 2
dveře 2PT 900x2000 (zapuštěné v šachtě)
protiváha betonová naboku (hustota 5000kg/m3)
kabina 1200x2000 (standard)

PRZEKRÓJ PRZEZ SZYB
Rama kabinowa: TLM11-maxi
M 1:20

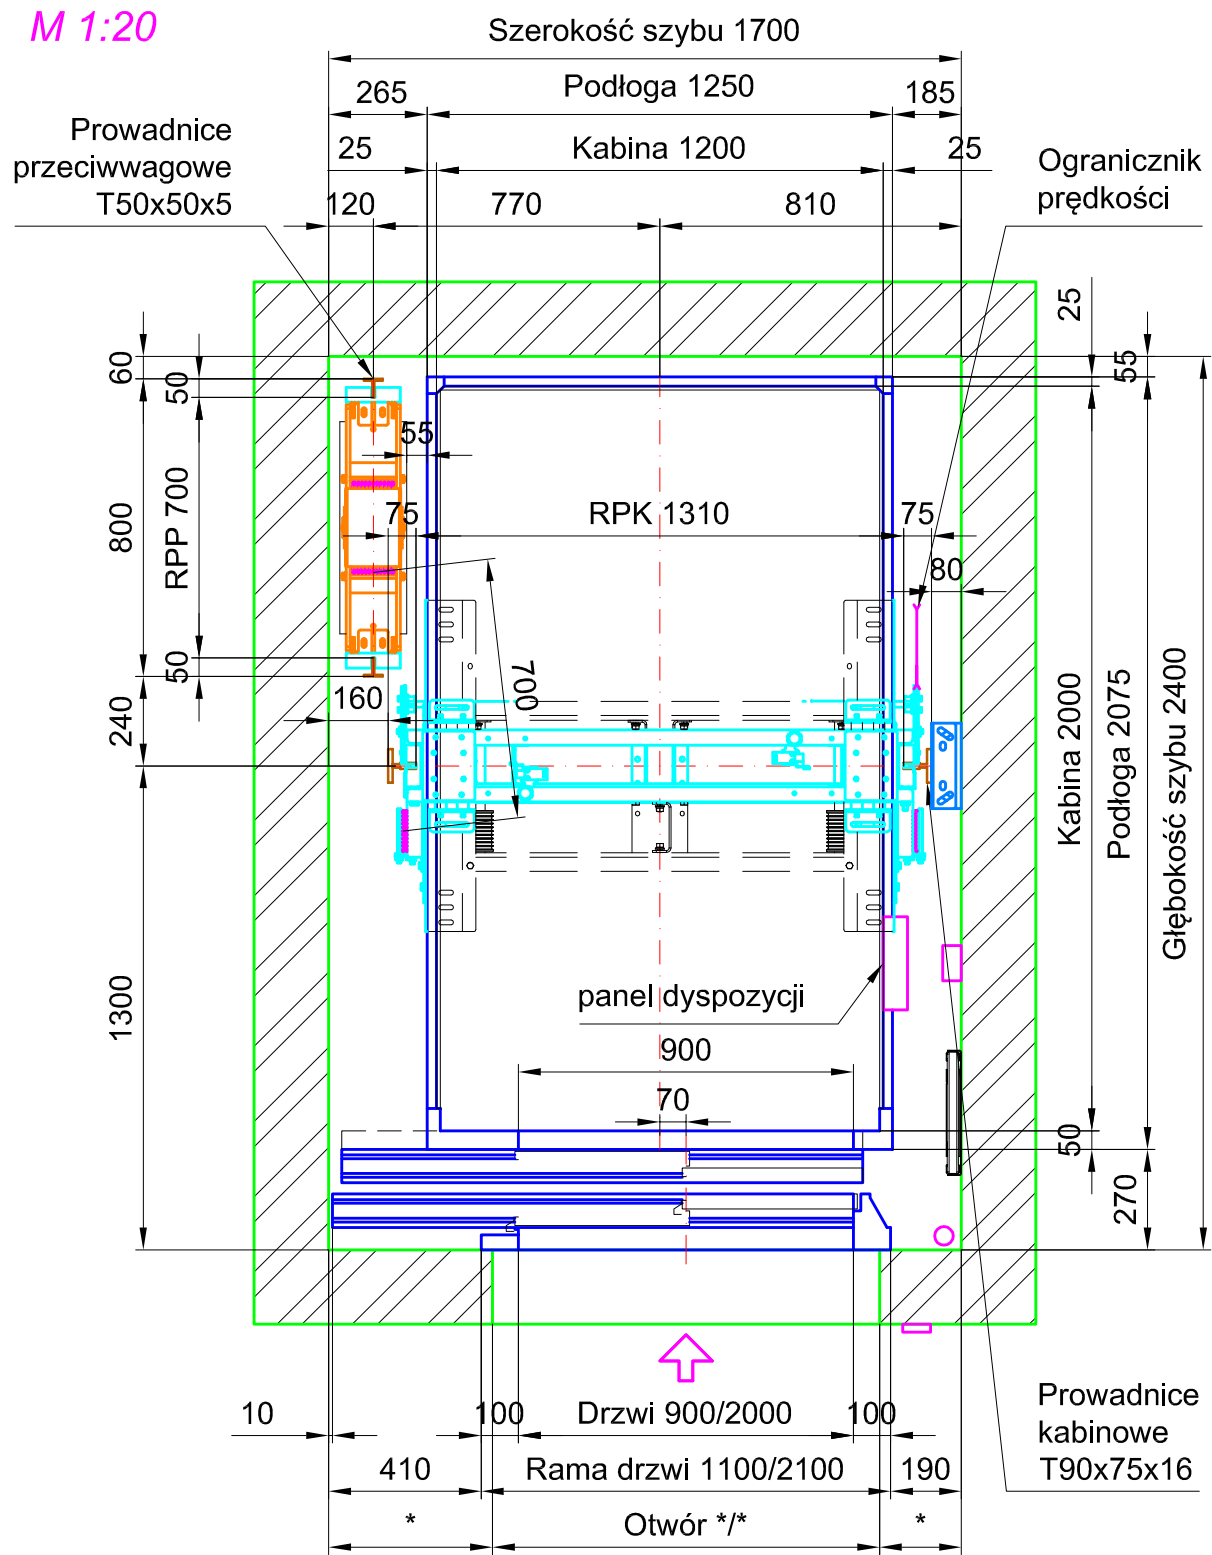

DRZWI PRZYSTANKOWE KABINOWE
KLEFER 2P (MODEL 40/10 PM)
M1:20

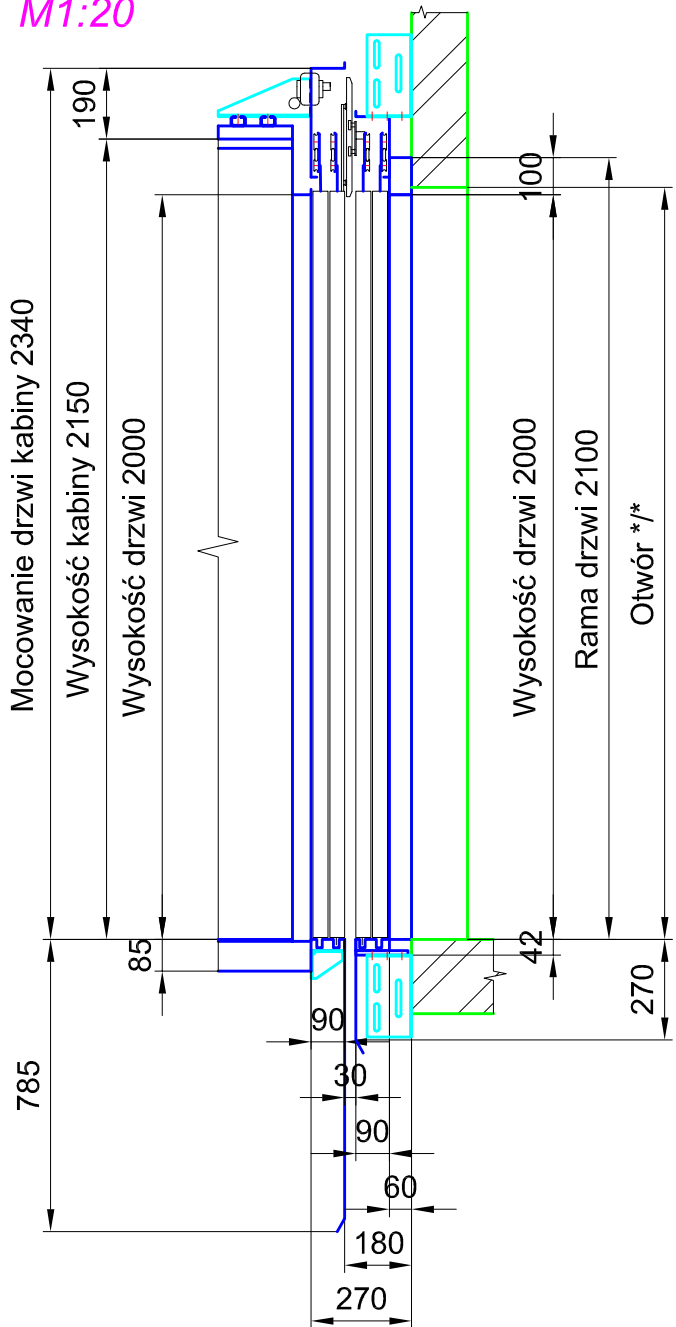

LC DoubleSpace 1000
HLAVA ŠACHTY = mm, DOPRAVNÍ ZDVIH = mm, PROHLUBEŇ = mm, POČET STANIC =