

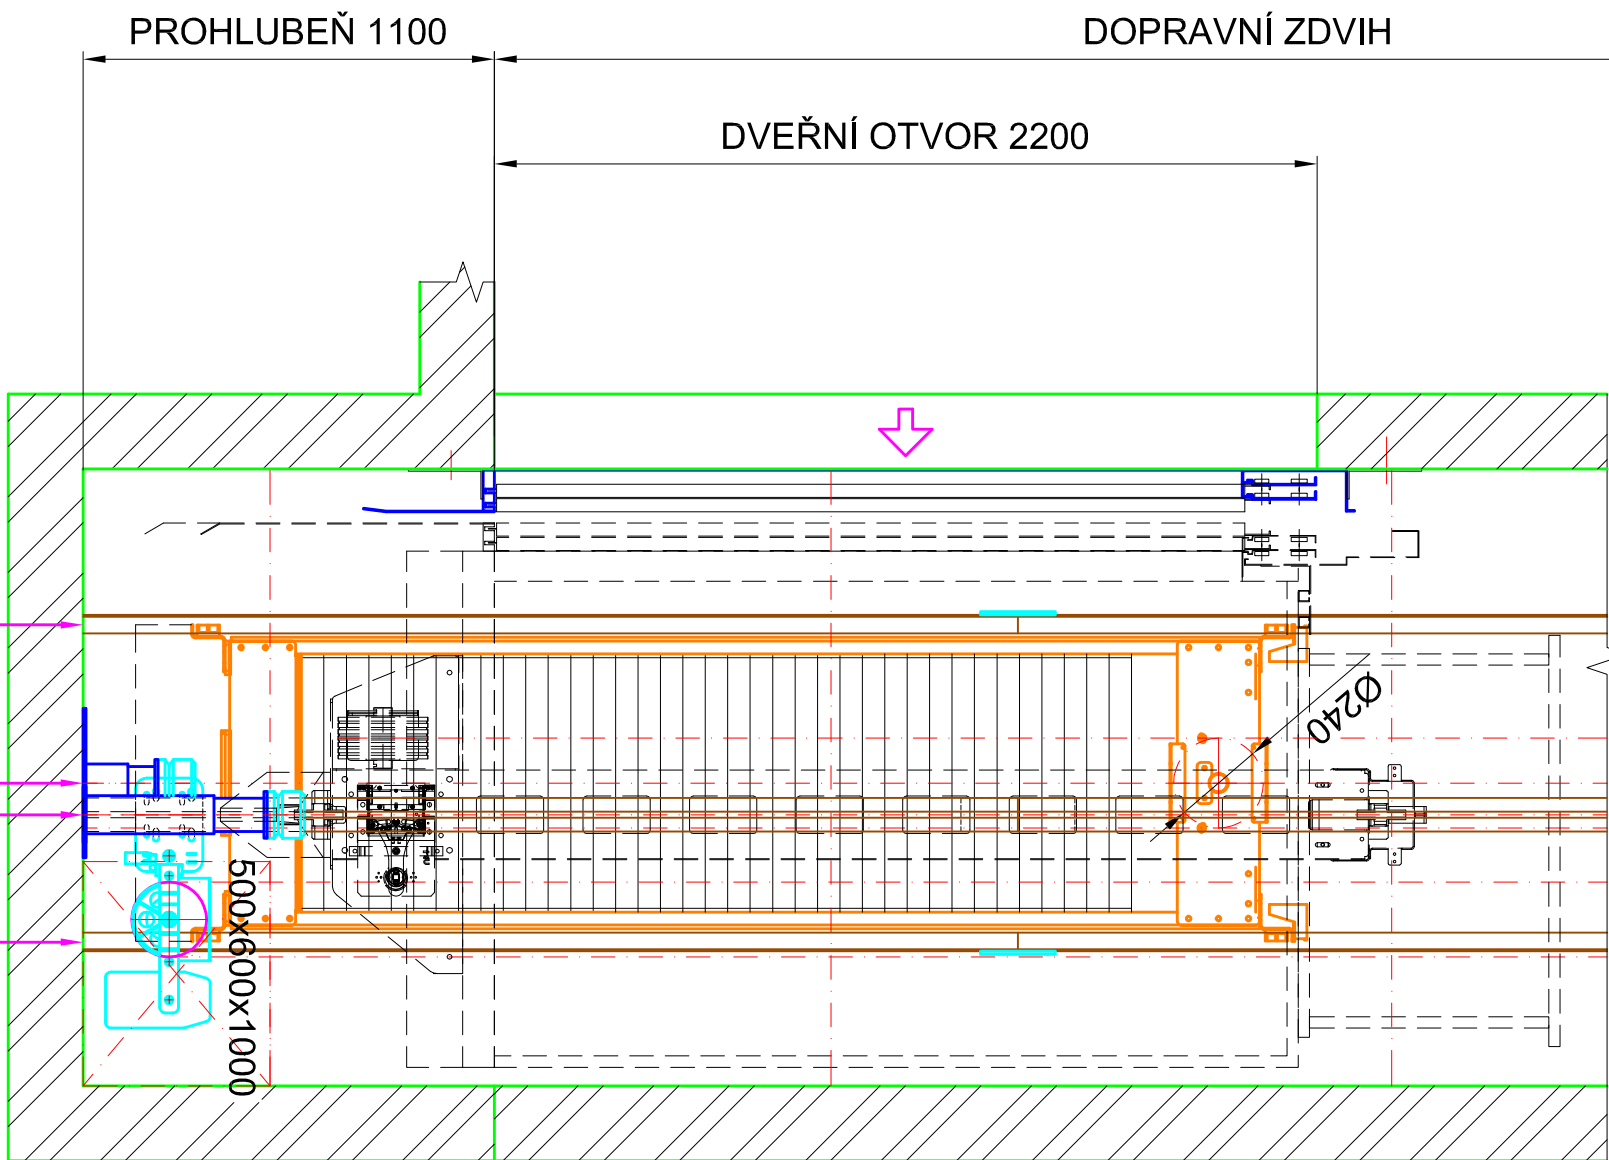
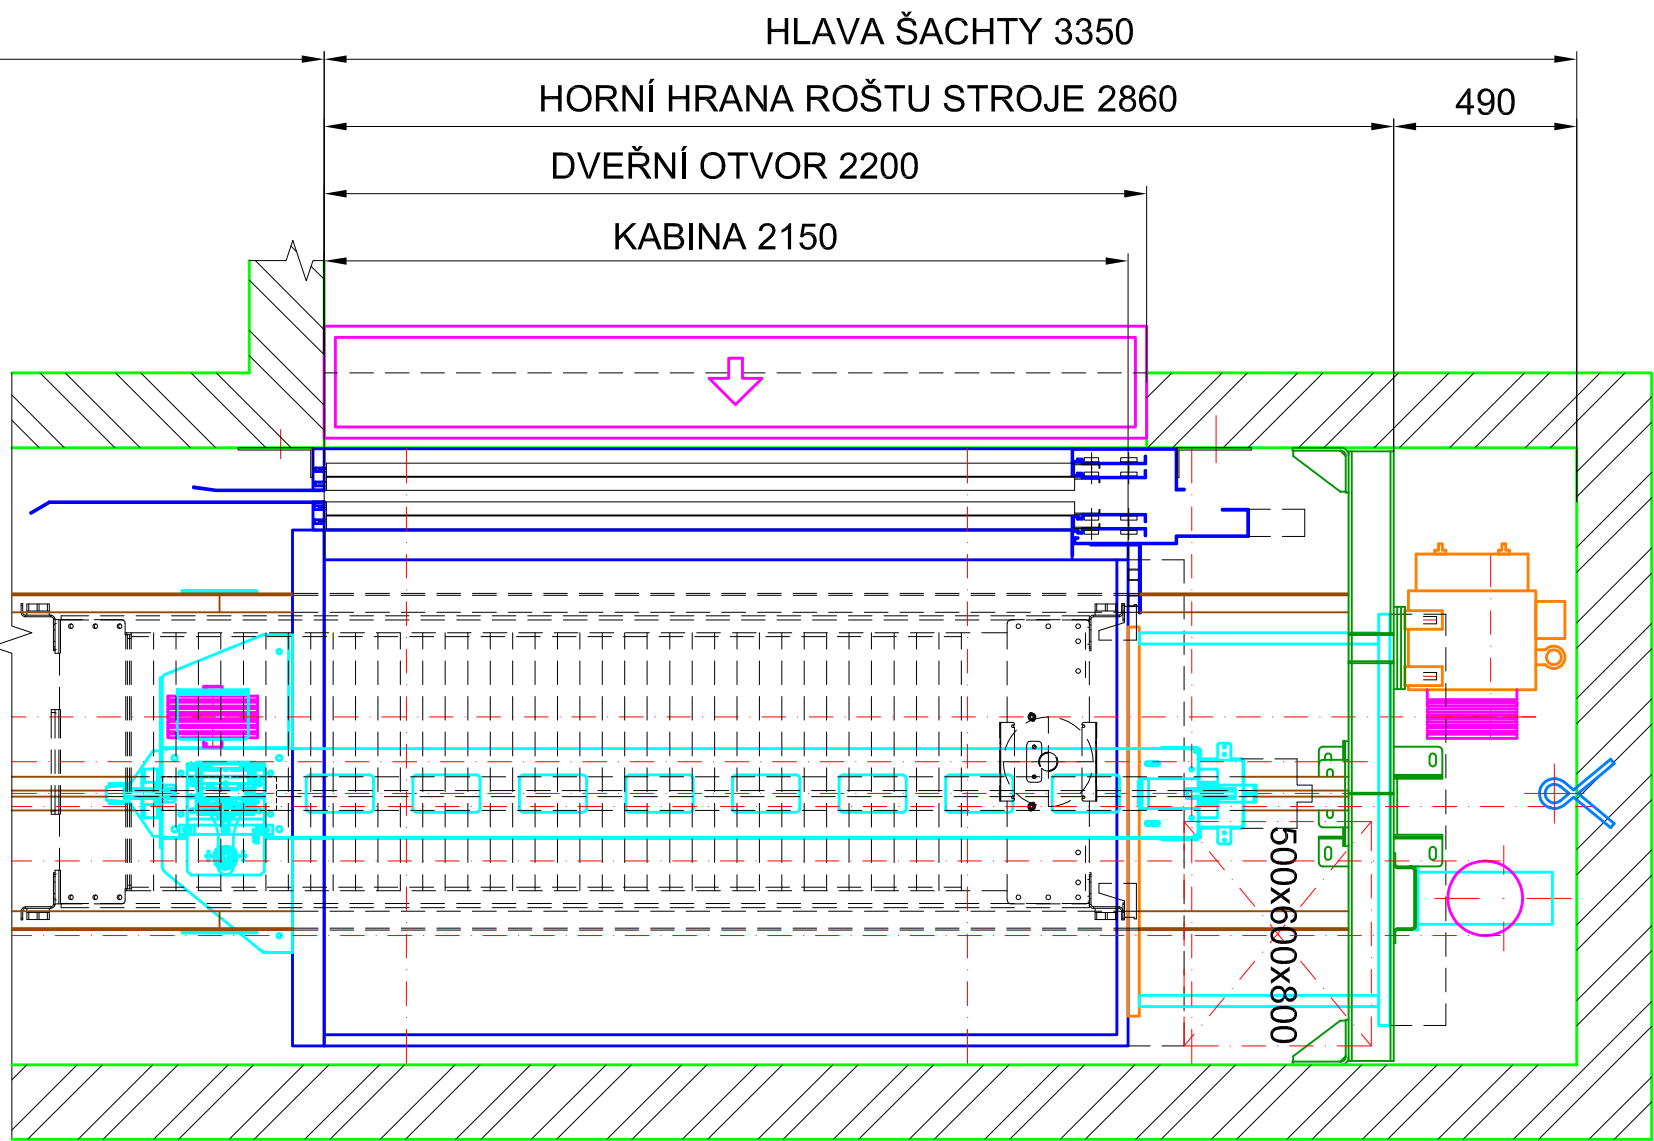


ŘEZ A-A
M 1:20


MONTÁŽNÍ OKO
MINIMÁLNÍ NOSNOST 500kg

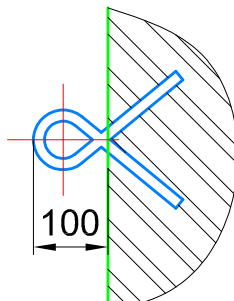


ŘEZ ŠACHTOU
PRŮCHOZÍ
M 1:20

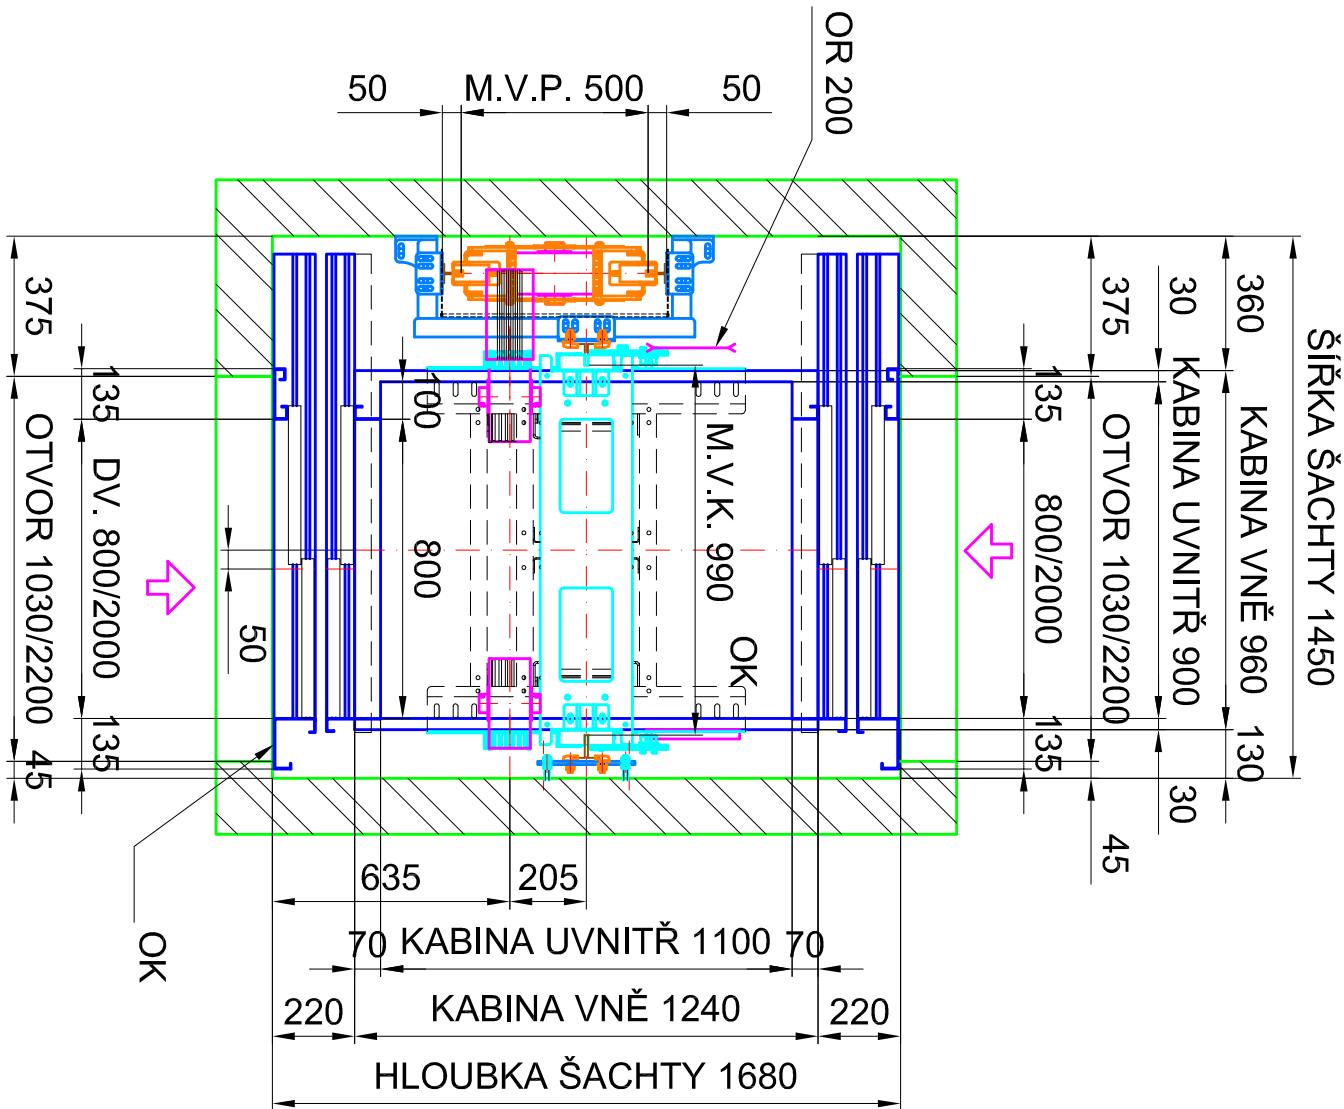


ŘEZ ŠACHTOU
NEPRŮCHOZÍ
M 1:20

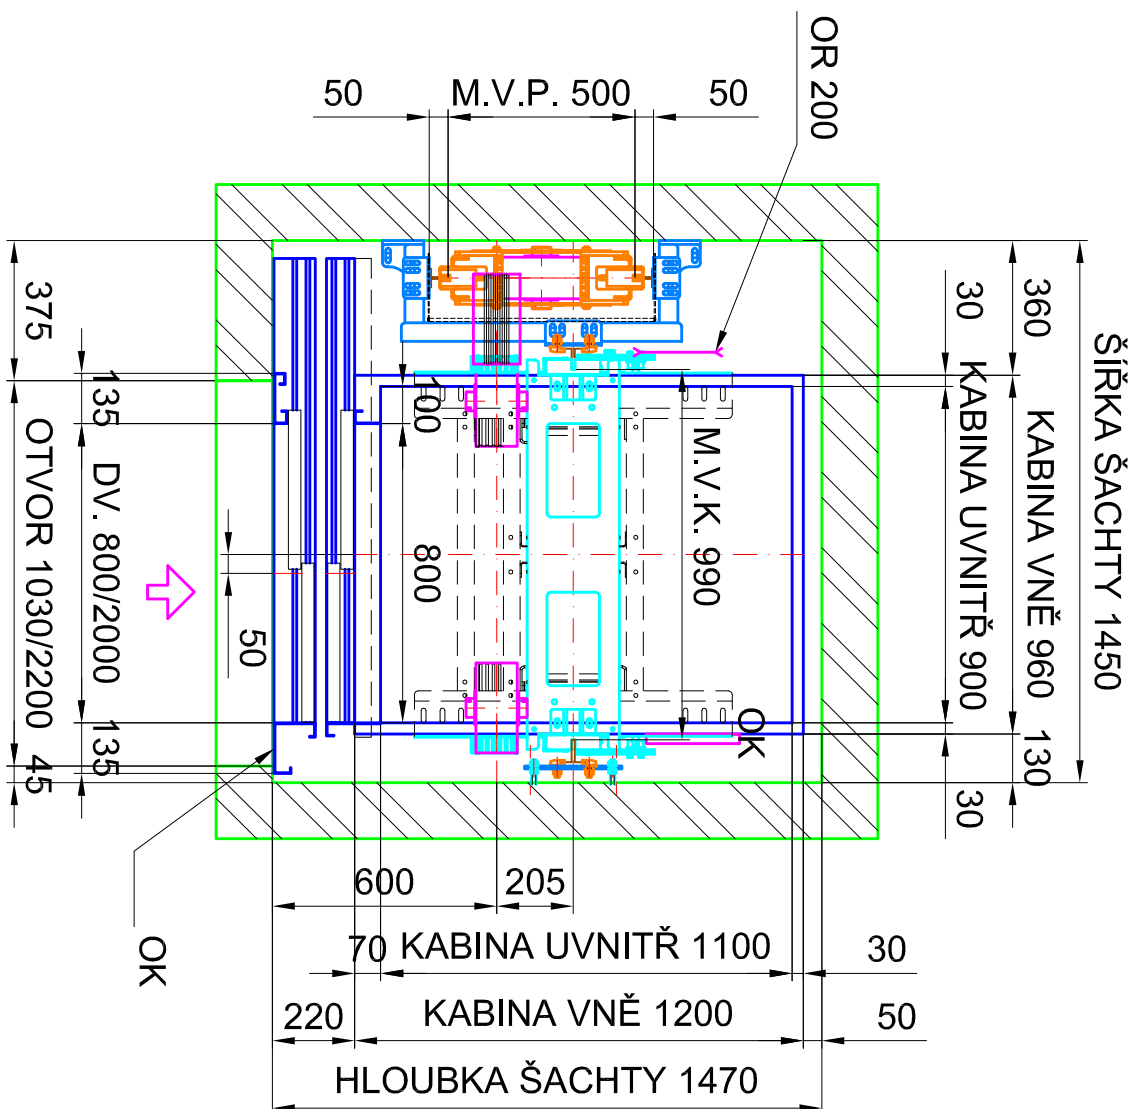

HORNÍ STANICE
USAZENÍ STROJE
A ZÁVĚSU LAN-PRŮCHOZÍ
M 1:20

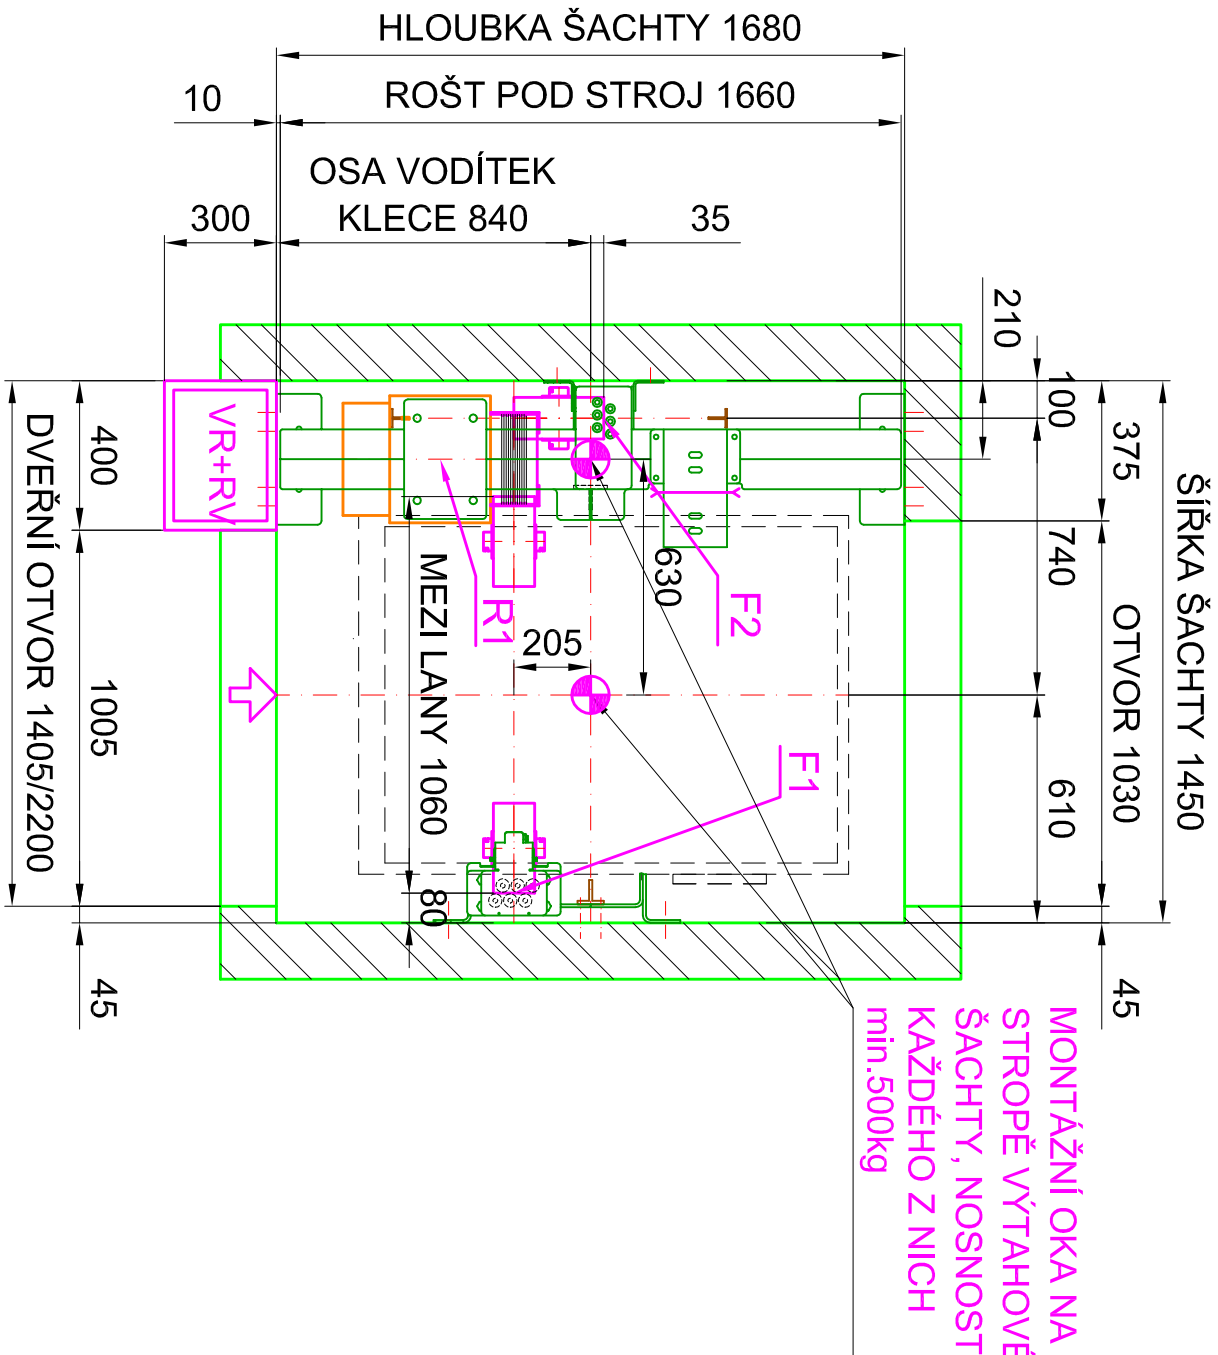

HORNÍ STANICE
USAZENÍ STROJE
A ZÁVĚSU LAN-NEPRŮCHOZÍ
M 1:20

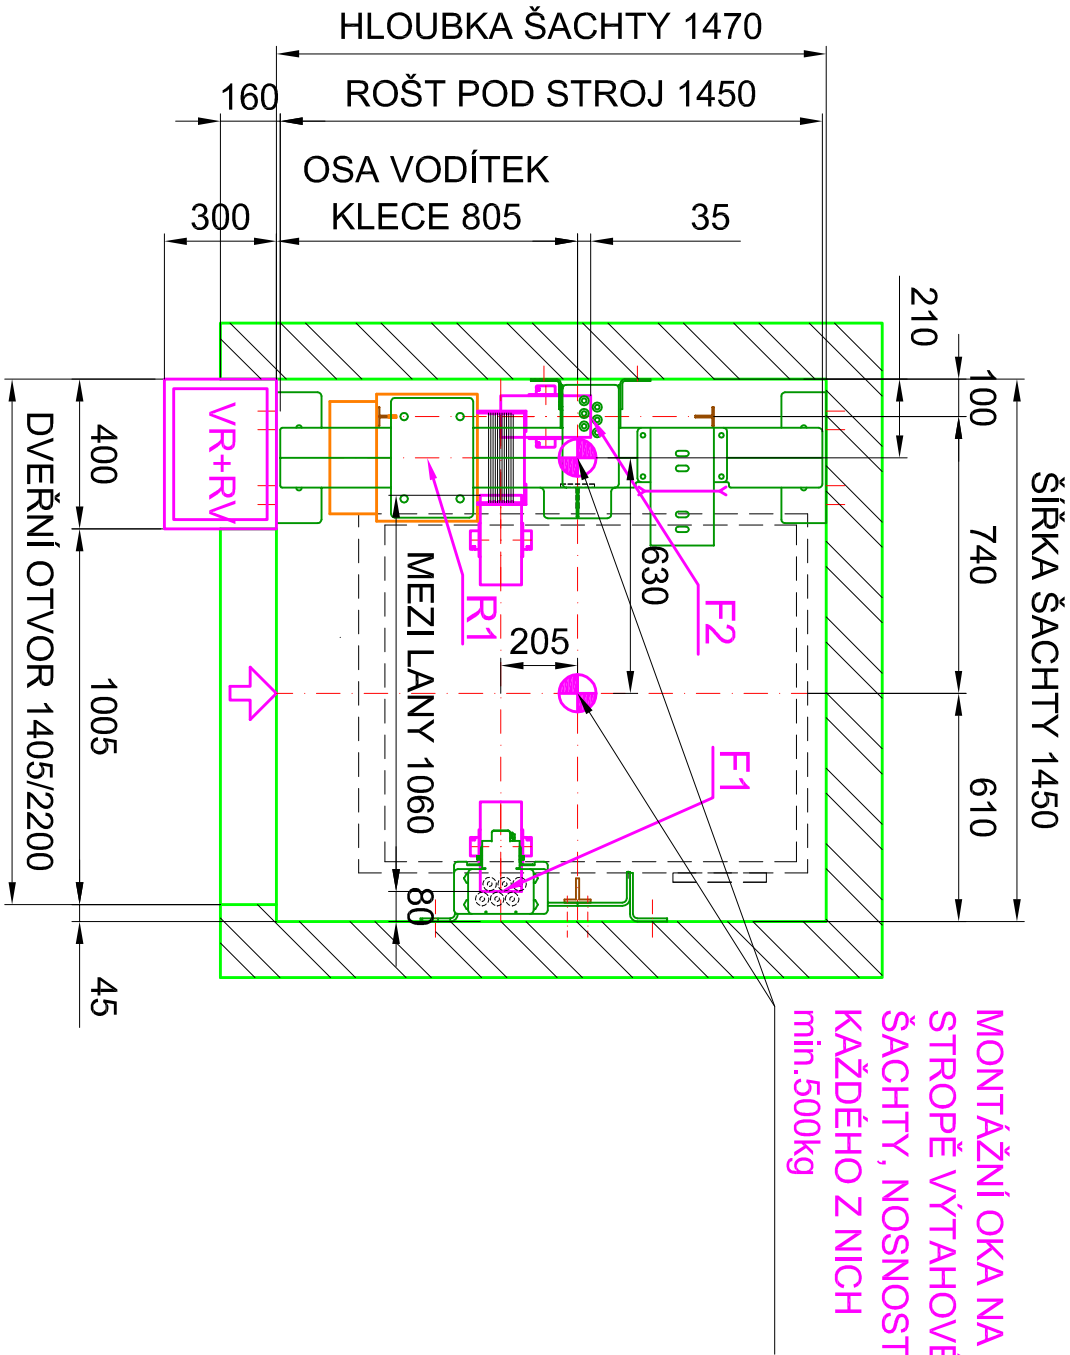

HORNÍ STANICE
USAZENÍ STROJE
A ZÁVĚSU LAN-NEPRŮCHOZÍ
M 1:20

DVEŘNÍ OTVOR
(SEMATIC C)
M 1:20

